

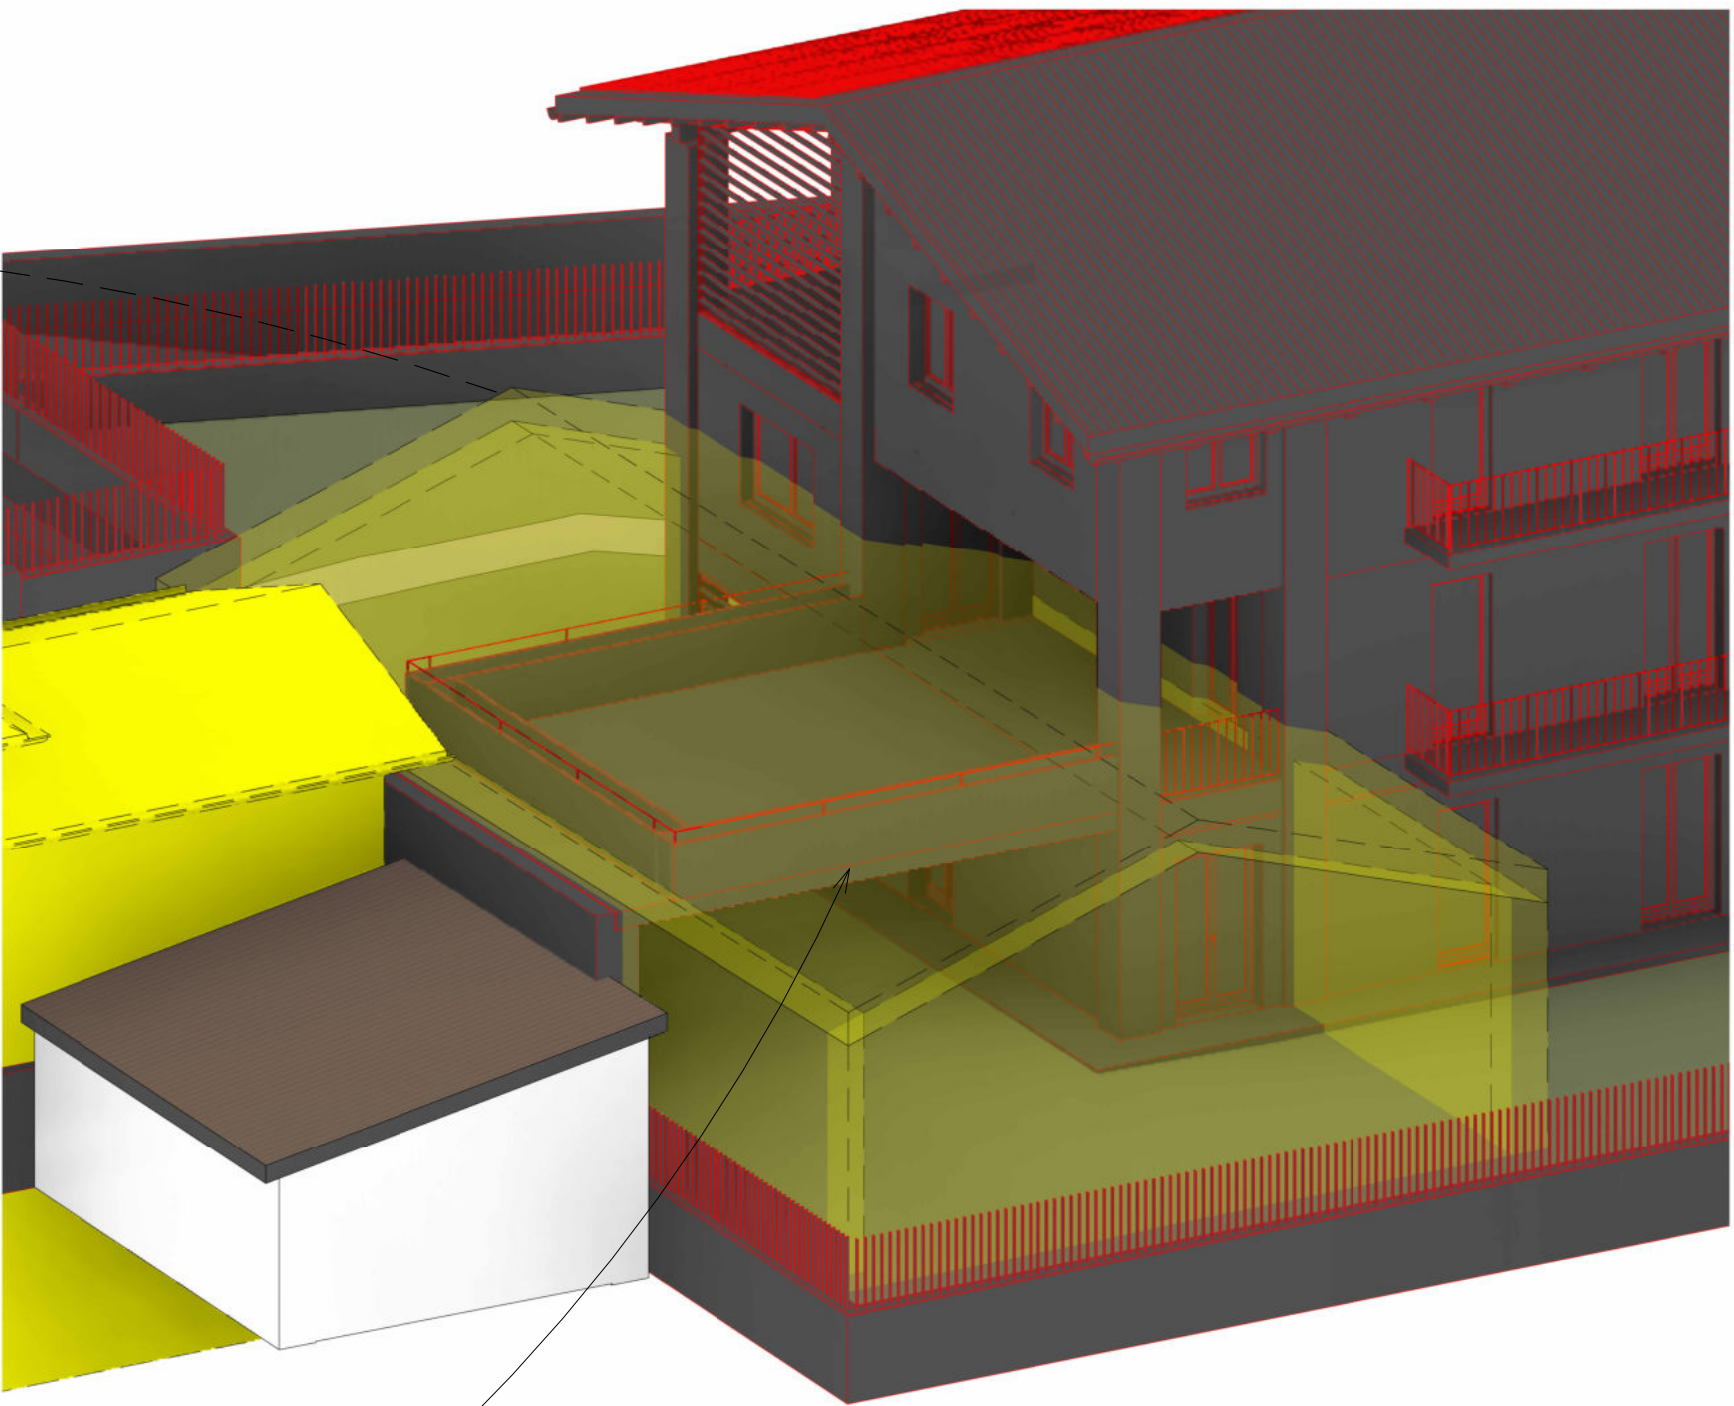


□ Nuove Costruzioni
□ Demolizioni

Planivolumetrico

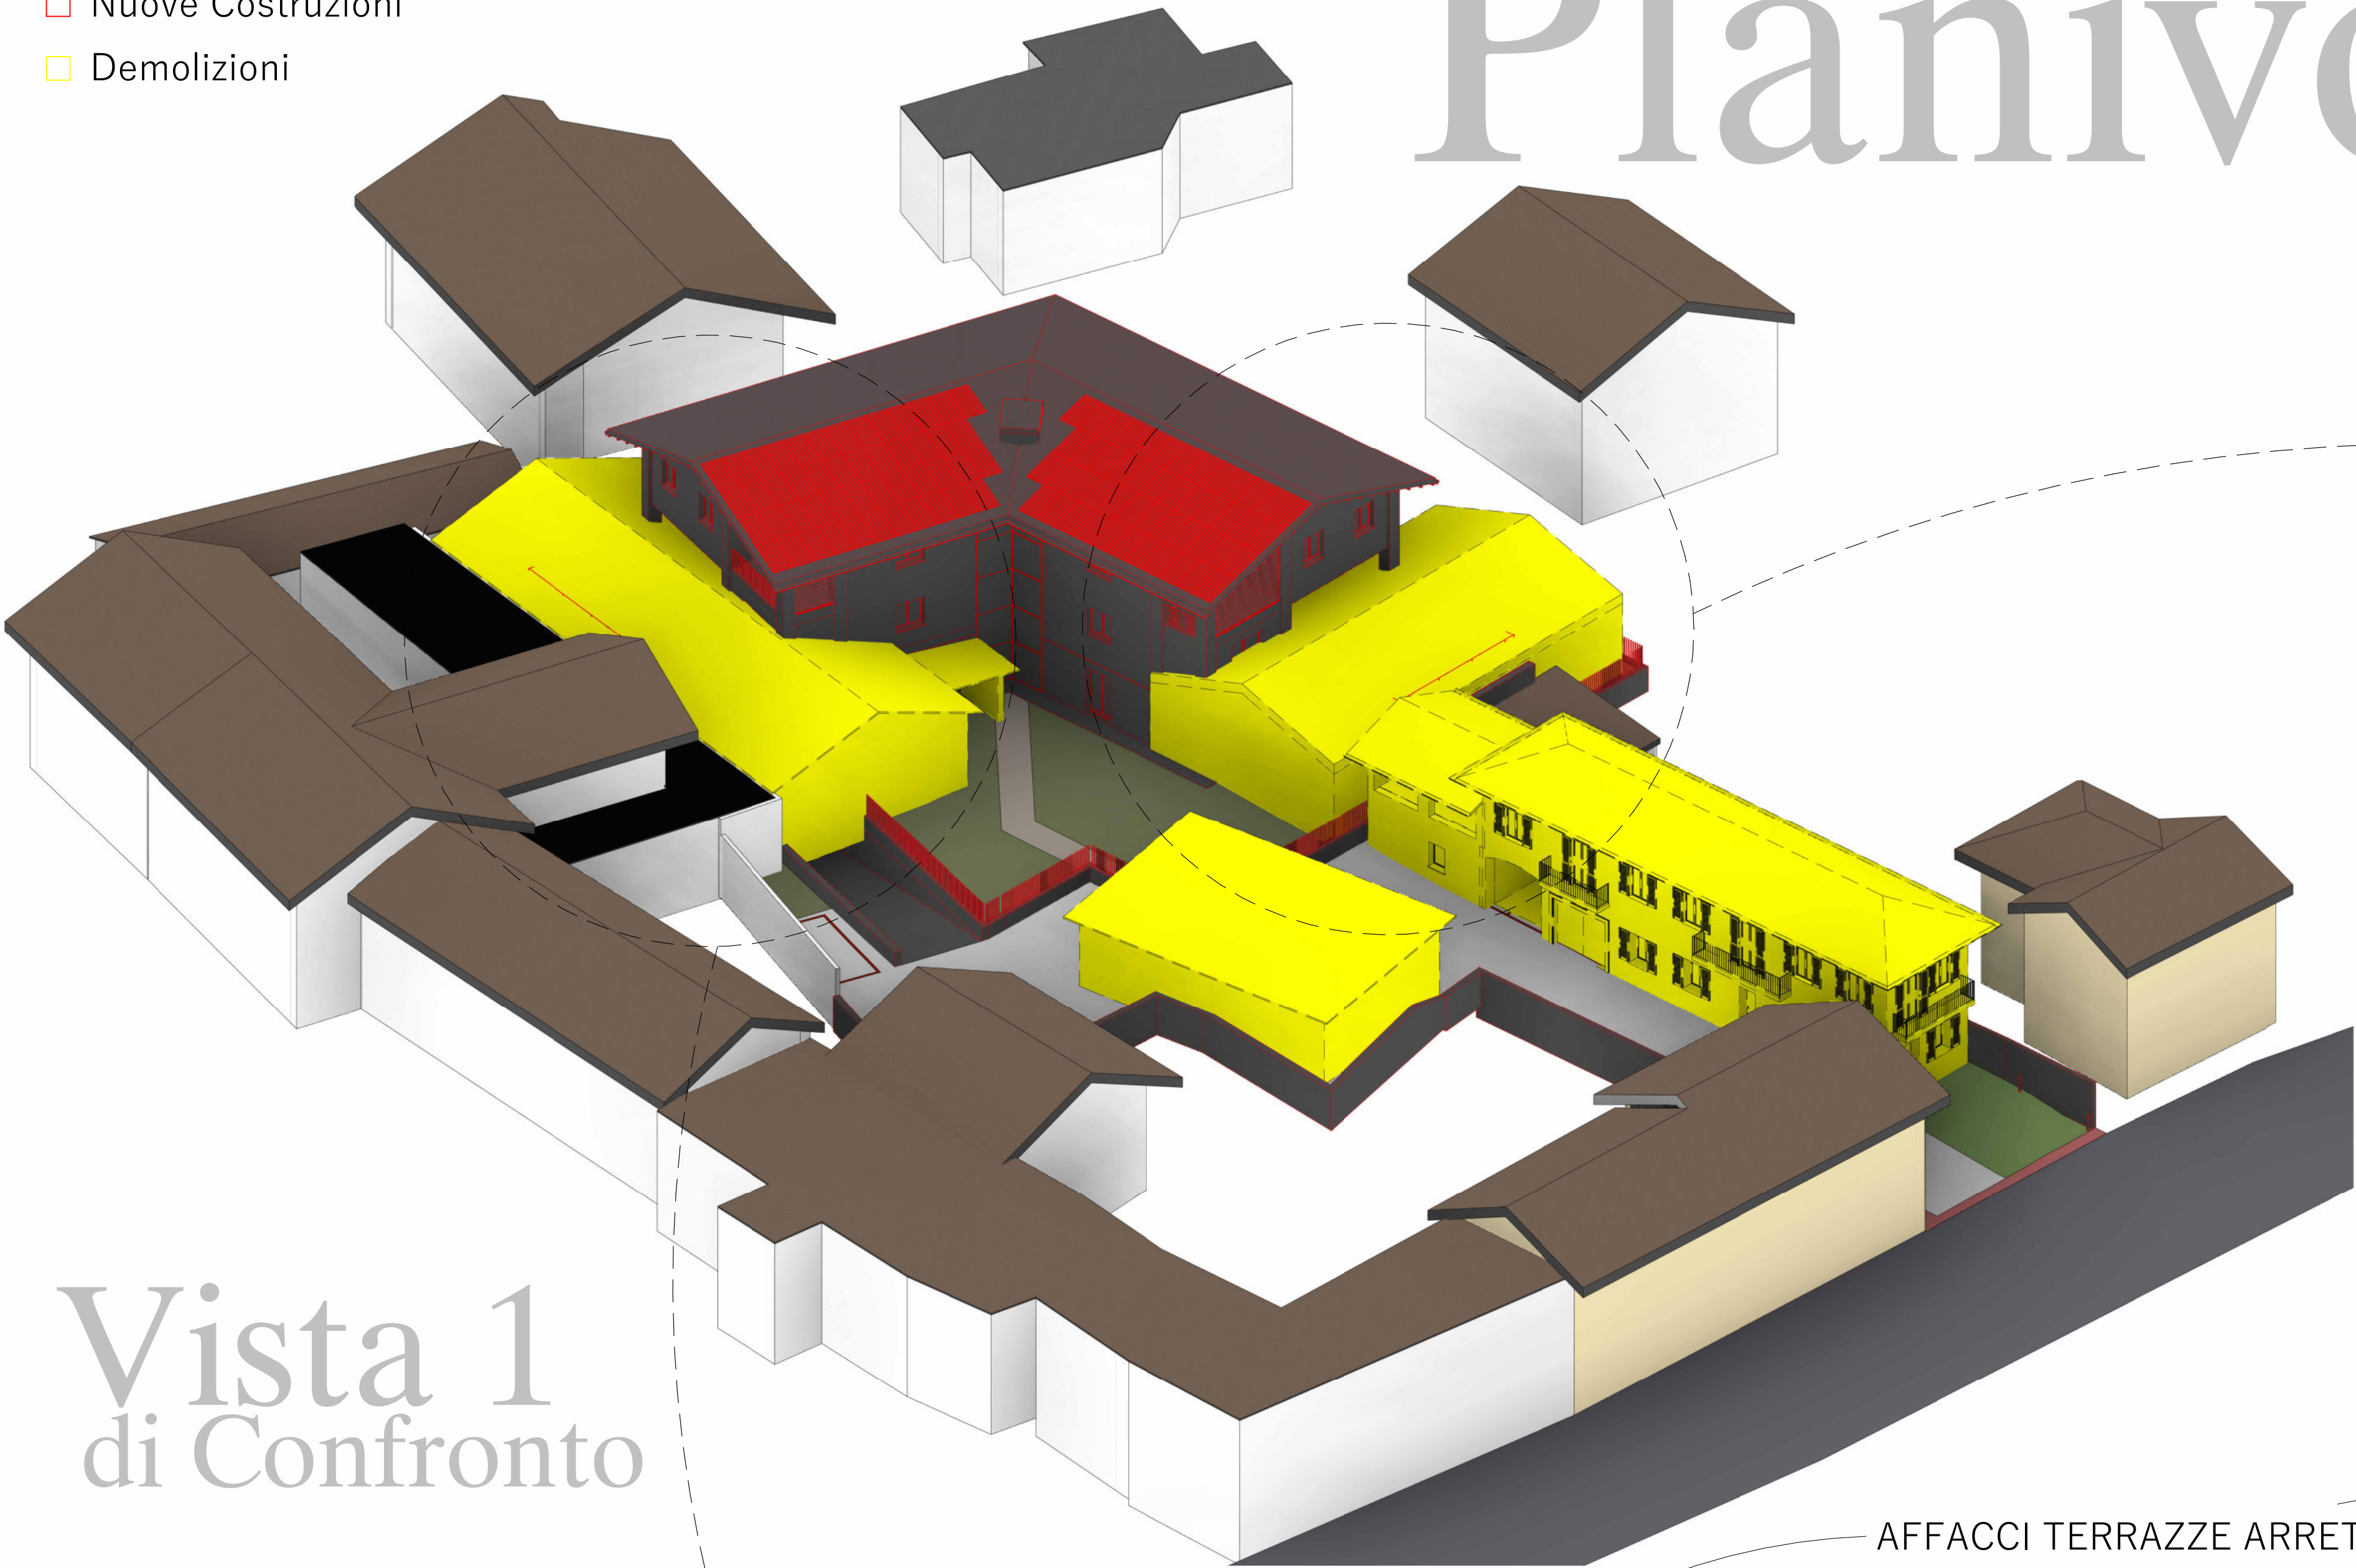

Vista 1
di Confronto

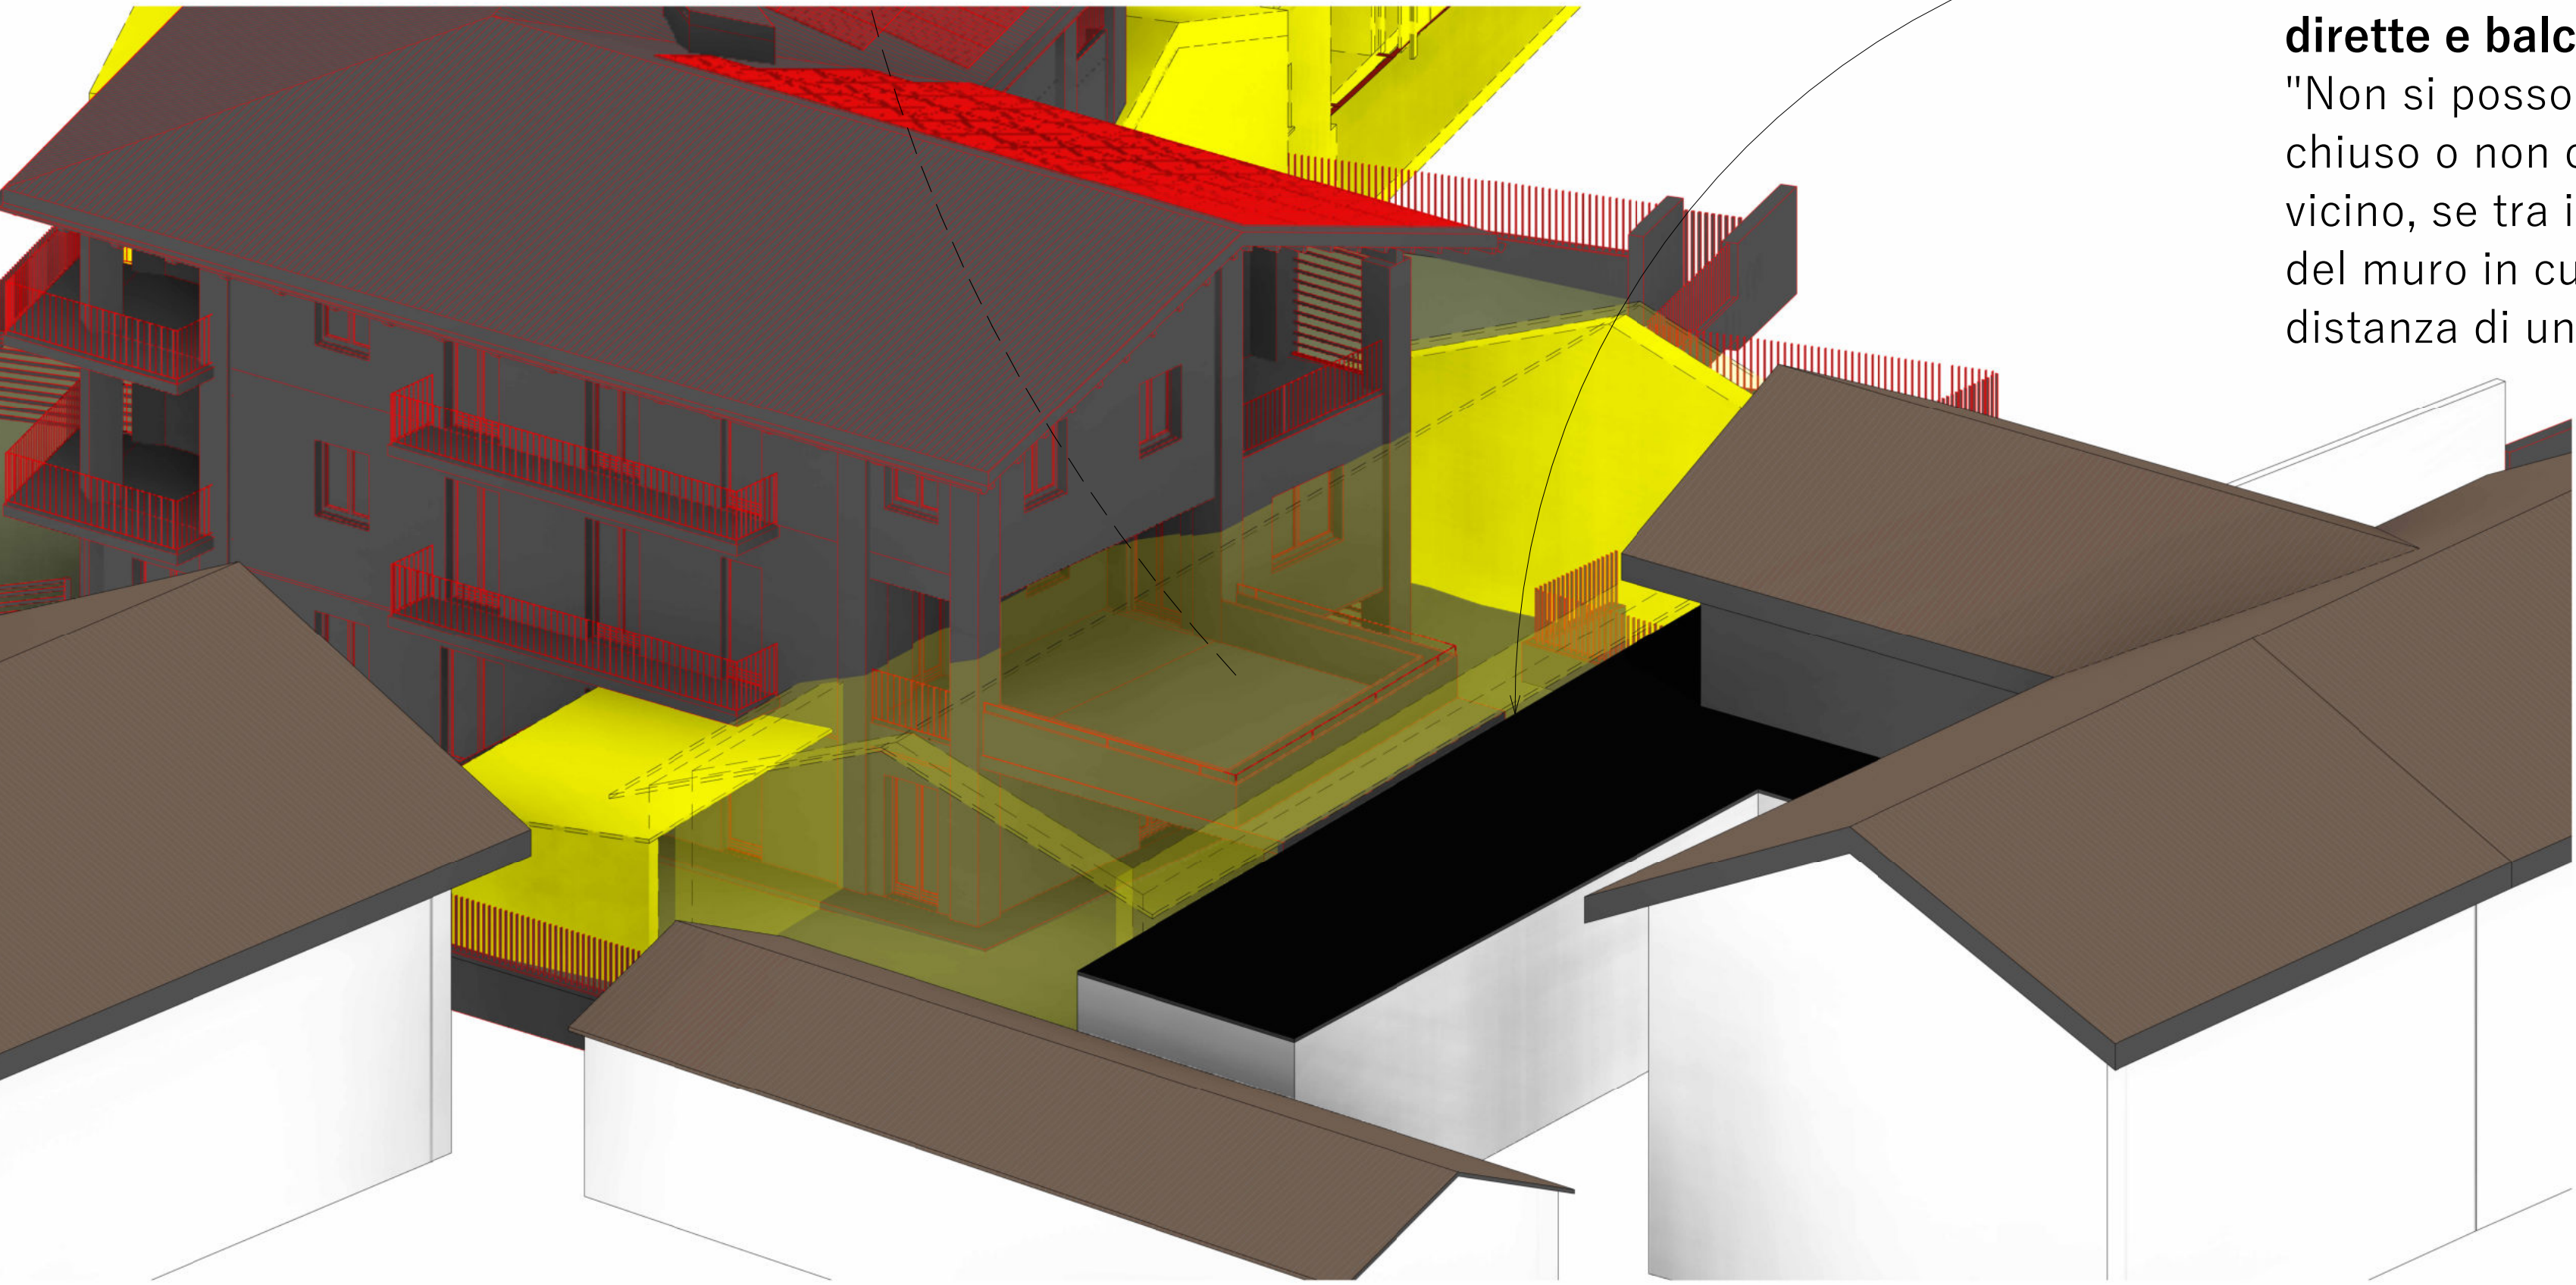

AFFACCI TERRAZZE ARRETRATI DI ALMENO 1,50 m
Art. 905 C.C - Distanza per l'apertura di vedute dirette e balconi
"Non si possono aprire vedute dirette verso il fondo chiuso o non chiuso e neppure sopra il tetto del vicino, se tra il fondo di questo e la faccia esterna del muro in cui si aprono le vedute dirette non vi è la distanza di un metro e mezzo."

Dettagli
Terrazze in
aderenza

MAGLIANO & MORRA
ARCHITETTI ASSOCIATI



OGGETTO		
PIANO DI RECUPERO “ P.d.R. 1a”		
INDIRIZZO		
Via Roma, 12010 Cervasca (CN)		
TAVOLA	NR.	SCALA
Planivolumetrici di Confronto - Vista 1 e dettagli	4	
PROGETTISTI	DATA	REV.1 04/11/2022
Arch. Magliano Francesco		REV.2 28/11/2022
		REV.3 12/12/2022