



Piano Esecutivo Convenzionato

Frazione San Defendente di Cervasca Zona SUE 8p bis

Progetto urbanistico

TAVOLA 1:
- Estratto di Mappa Catastale
- Estratto di P.R.G.C.
- Ingrandimento

SCALA ELABORATI:
- 1: 2000
- 1: 500

Comune di Cervasca
Fg 6 mappali n° 1166-1167

LA PROPONENTE:
Società
"LA PICCOLA SNC di Bono Onorato Luigi & C"
legale rappresentante
Sig **BONO Onorato Luigi**

I tecnici progettisti:

Studio Tecnico Spiridione Geometa Agostino Via Martiri della Libertà 8
CERVASCA TEL. 0171.85447 e-mail:ago@studiogeom.191.it

Studio Tecnico Architetto Laura Menardi Via Dronero 4 -CUNEO-
TEL. 0171.691301 e-mail:laura.menardi@archiworldpec.it

Data: gennaio 2017


DIRITTI DI AUTORE RISERVATI
A NORMA DI LEGGE -
VIETATA LA RIPRODUZIONE
SENZA L' AUTORIZZAZIONE DEGLI STUDI

Estratto di mappa

Comune di Cervasca Fg. 6 mappali 1166-1167

scala 1:2000

Perimetro area oggetto di P.E.C.

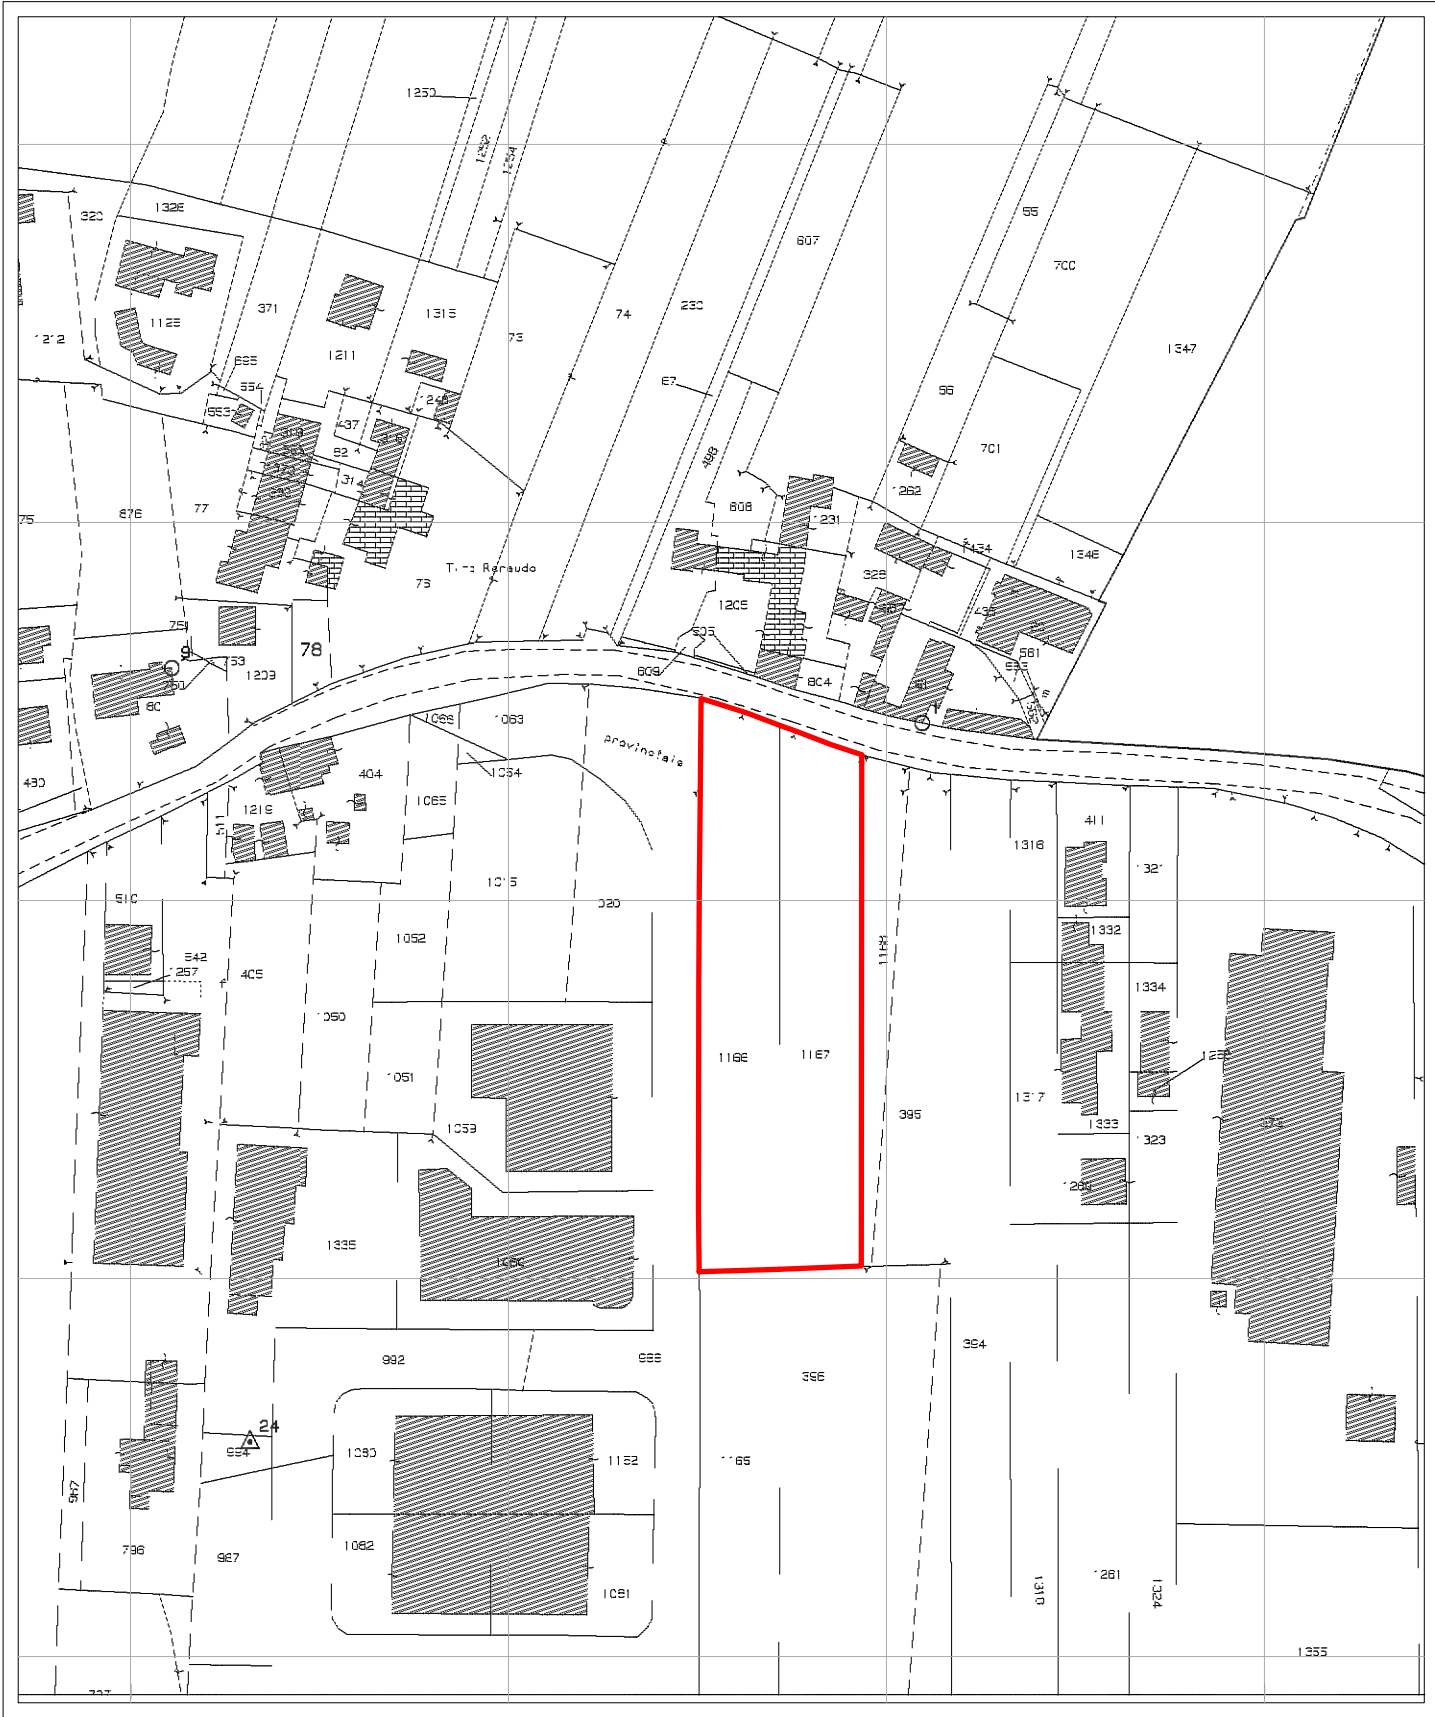


Ingrandimento

scala 1:1000

Comune di Cervasca Fg. 6 mappali 1166-1167

Perimetro area oggetto di P.E.C.

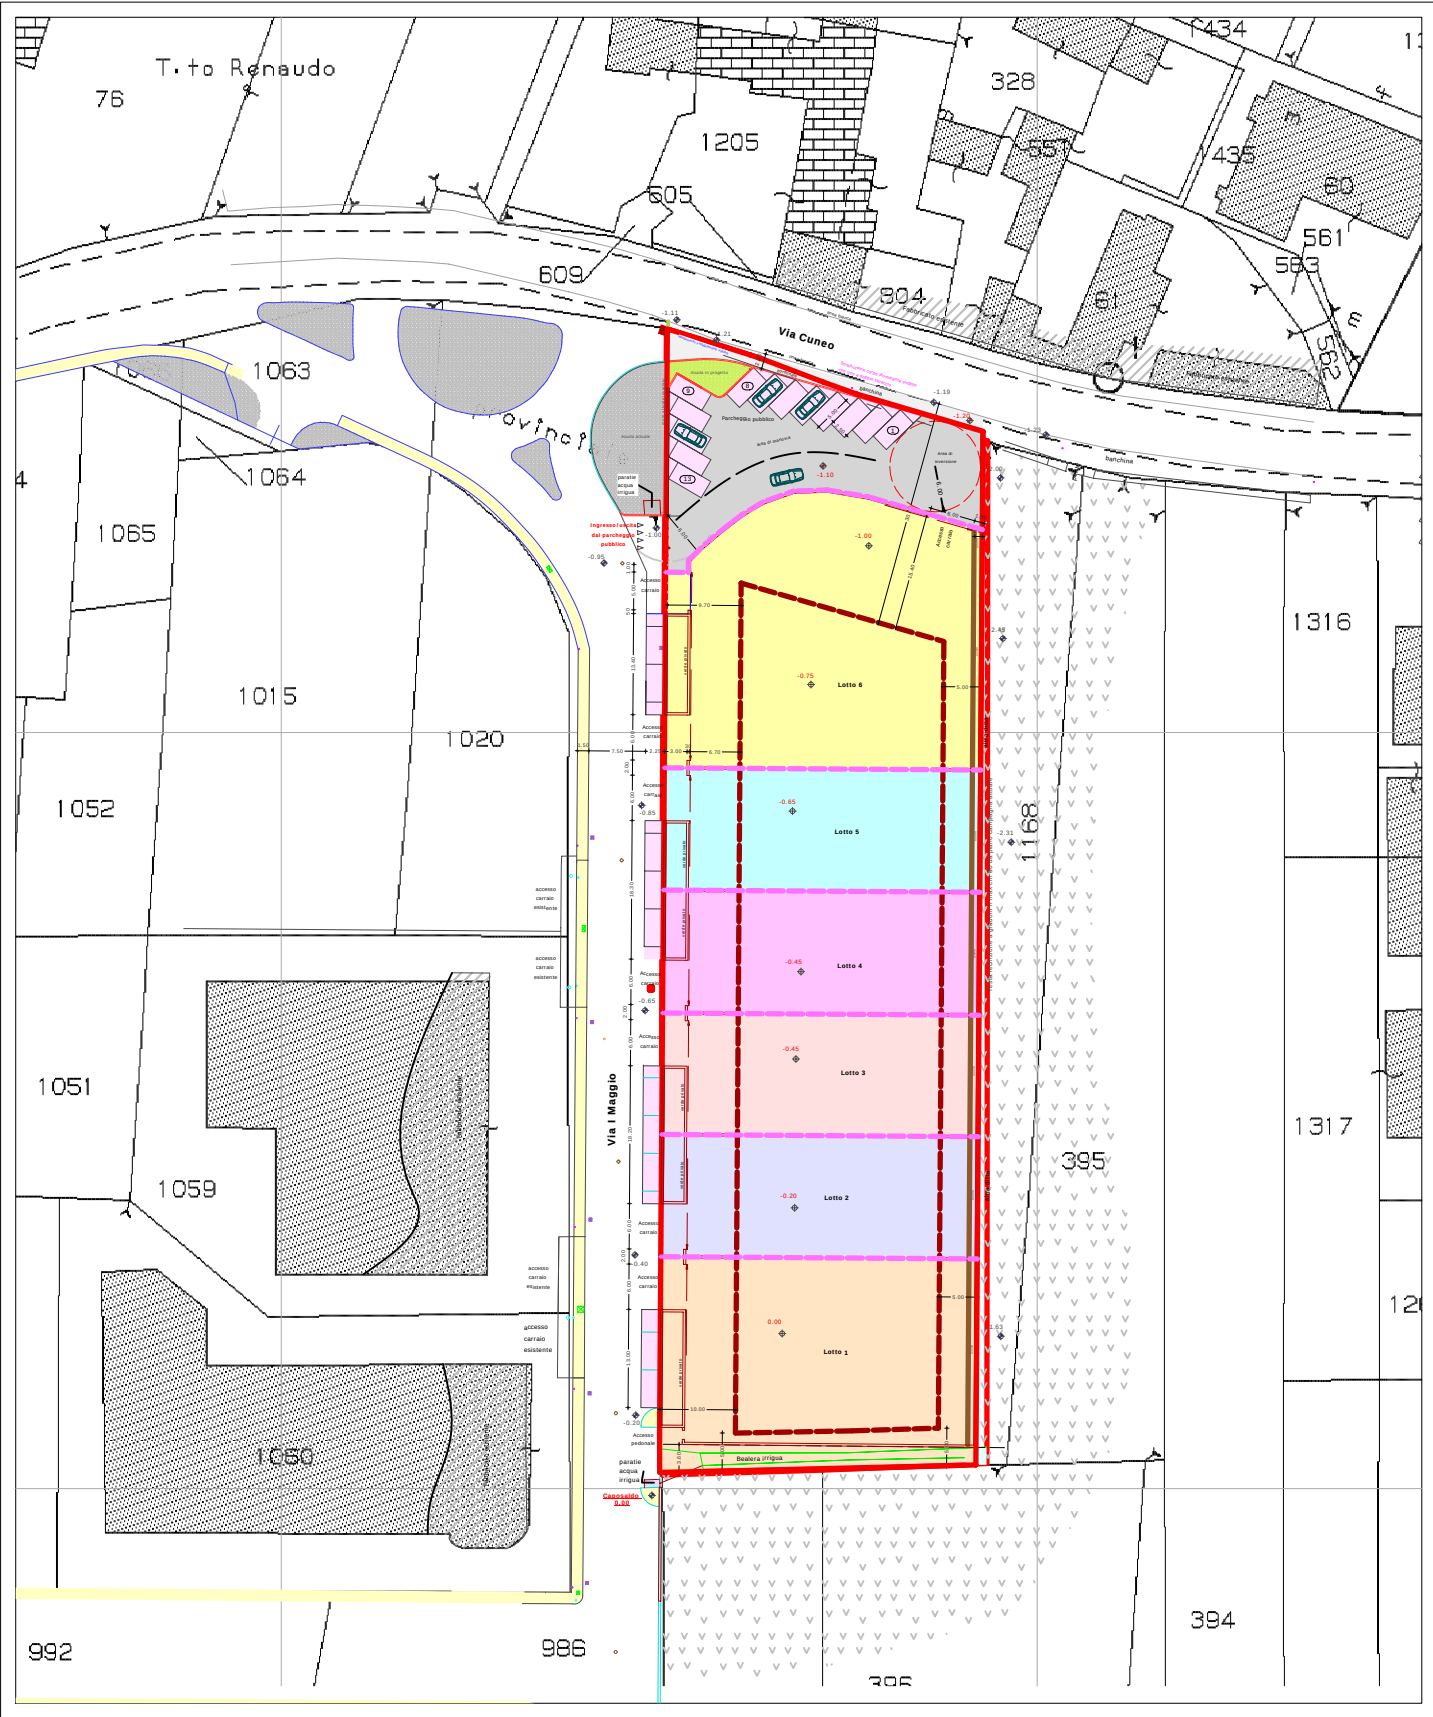

Estratto di P.R.G.C.

scala 1:2000

Tav 2 c/ 10

Perimetro area oggetto di P.E.C.

