

Rilievo Plano-Altmetrico


-scala 1:200-

Studio Tecnico Spiridione Geometra Agostino  
Via Giorgio La Pira 4 -CERVASCA- CUNEO  
TEL. 0171.85447 FAX 0171.857533  
e-mail:ago@studiogeom.191.it

Studio Tecnico Bima Architetto Valentina  
Via Luigi Einaudi 12 -CERVASCA- CUNEO  
TEL. 0171.46420  
e-mail:valebima@hotmail.com

I tecnici


Il committente

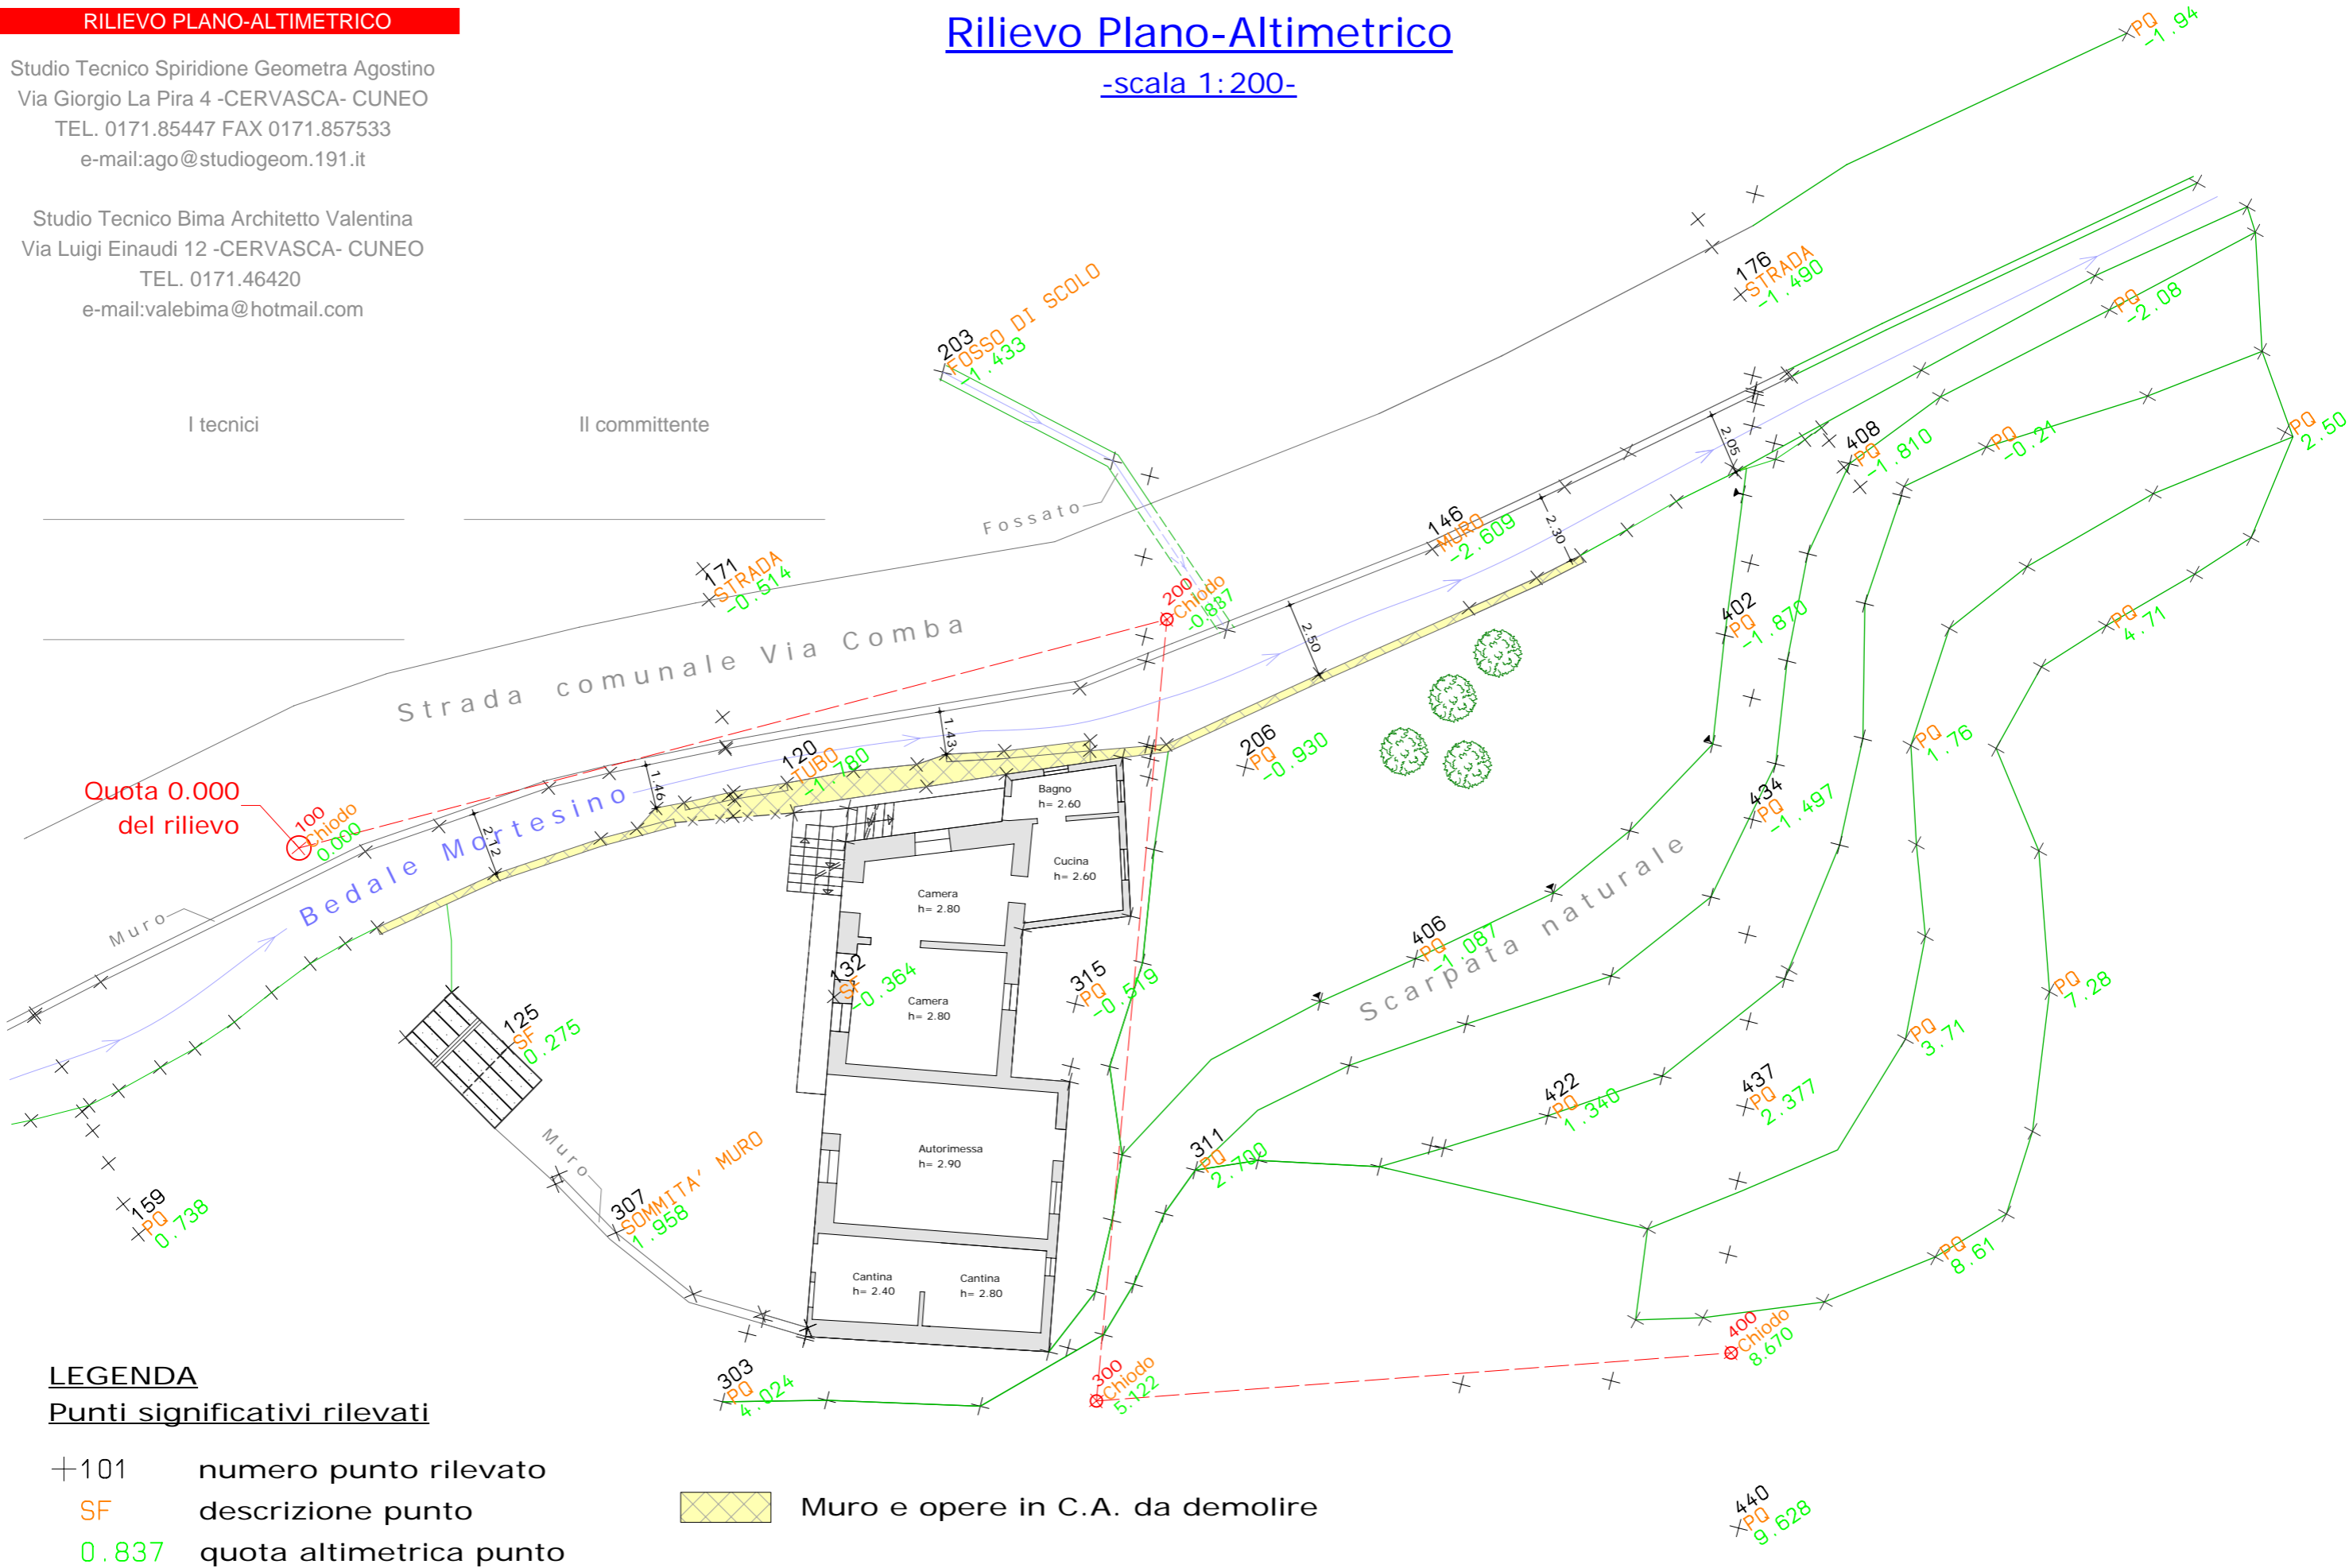

LEGENDA

Punti significativi rilevati

- +101 numero punto rilevato
- SF descrizione punto
- 0.837 quota altimetrica punto

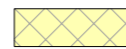

Muro e opere in C.A. da demolire