

SEZIONI C-C / D-D STATO ATTUALE


Studio Tecnico Spiridione Geometra Agostino
Via Giorgio La Pira 4 -CERVASCA- CUNEO
TEL. 0171.85447 FAX 0171.857533
e-mail:ago@studiogeom.191.it

Studio Tecnico Bima Architetto Valentina
Via Luigi Einaudi 12 -CERVASCA- CUNEO
TEL. 0171.46420
e-mail:valebima@hotmail.com

I tecnici

Il committente

Planimetria Generale
-Scala 1:500-

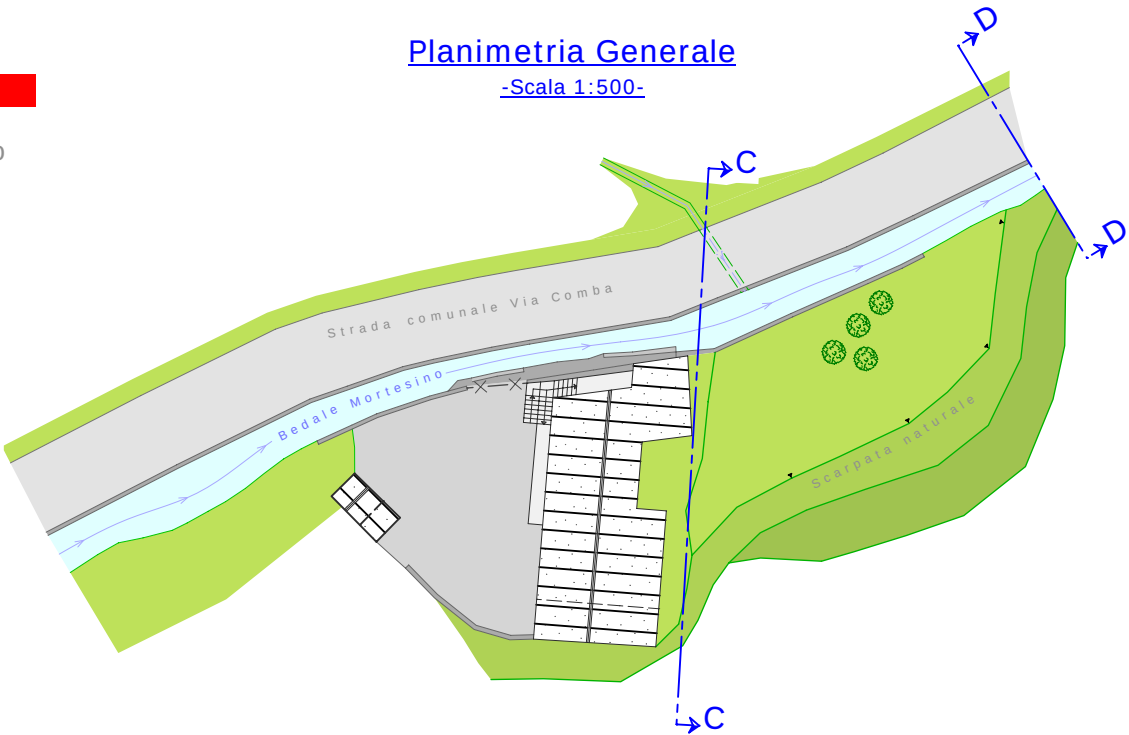


Sezione D - D
-Scala 1:100-

Q riferimento 0.00 m

- 1.00 m

- 2.00 m

- 3.00 m

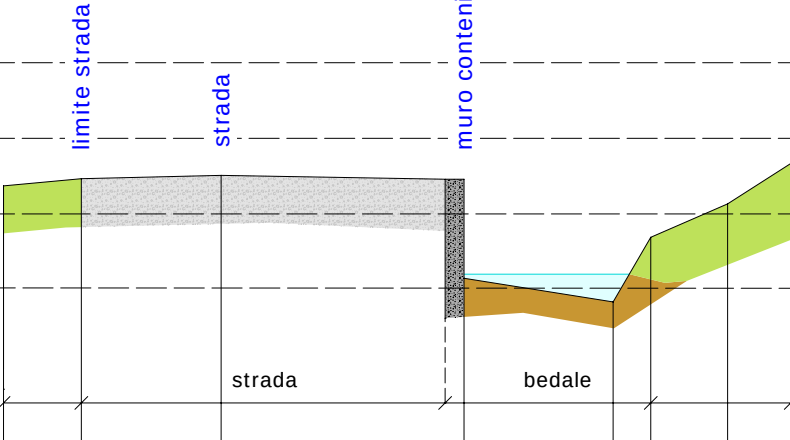


Punti battuti	1	2	3	4	5	6	7	8
Distanze parziali	1.03	1.85	3.21	1.97	0.50	1.02	0.84	
Distanze progressive	0.00	1.03	2.88	6.09	8.06	8.56	9.58	10.42
Quota del terreno	-1.629	-1.534	-1.490	-2.851	-3.164	-2.309	-1.867	-1.333

Sezione C - C
-Scala 1:100-

Q riferimento 0.00 m

- 1.00 m

- 2.00 m

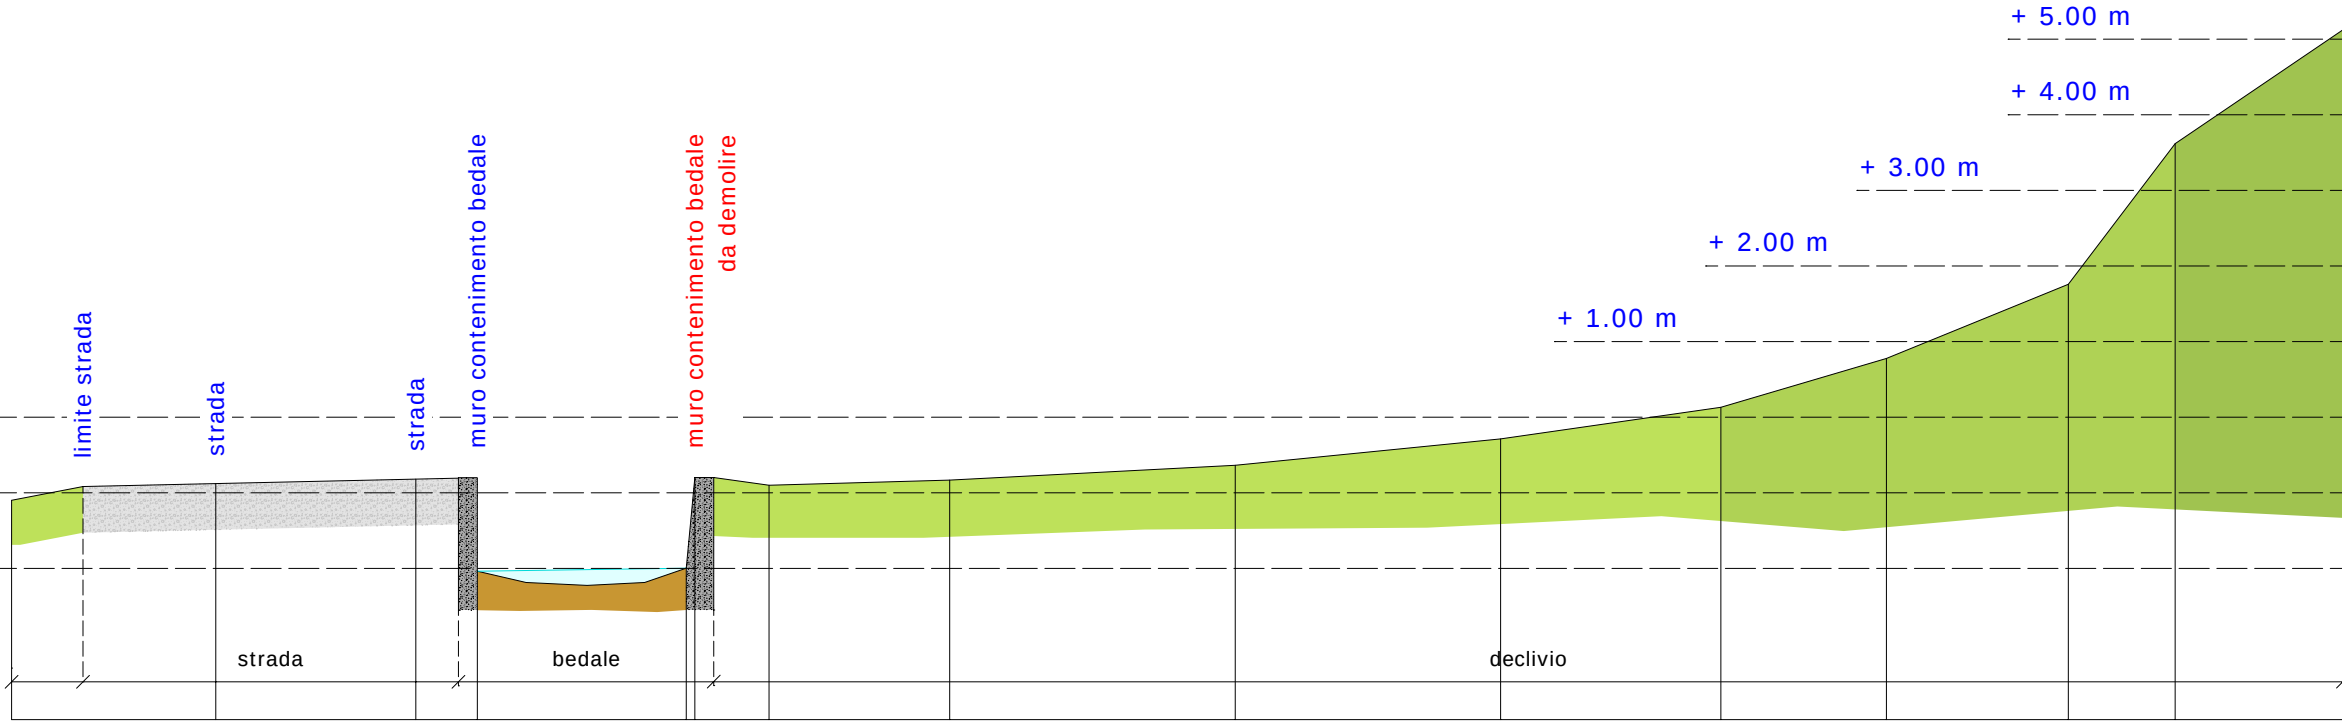

Punti battuti	1	2	3	4	5	6	7	8	9	10	11	12	13	14	15
Distanze parziali	0.94	1.76	2.65	0.81	2.76	1.09	2.39	3.78	3.51	2.91	2.19	2.41	1.41	2.22	
Distanze progressive	0.00	0.94	2.70	5.35	6.16	8.92	10.01	12.40	16.18	19.69	22.60	24.79	27.20	28.61	30.83
Quota del terreno	-1.099	-0.878	-0.819	-2.037	-1.997	-0.798	-0.900	-0.832	-0.636	-0.287	0.131	0.777	1.758	3.618	5.122