

REGIONE PIEMONTE PROVINCIA DI CUNEO

COMUNE DI CERVASCA

PIANO REGOLATORE GENERALE COMUNALE

Modificazione al P.R.G.C.

Ai sensi dell'art. 17 – comma 12 – lettera f – della L.R. 56/1977

PROGETTO DEFINITIVO

INDIVIDUAZIONE TIPI DI INTERVENTO NEL
CENTRO STORICO A3 - S. MICHELE

Scala 1:500

TAV.

1.c/2

Il Sindaco
GARNERONE Enzo

Il Segretario Comunale
VALACCO Dr.ssa Susanna




L'Istruttore Tecnico Direttivo
OTTA geom. Guido

TABELLA DEI SEGNI CONVENZIONALI



Perimetrazione area centro storico

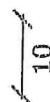


Fascia di rispetto ai sensi
del R.D. 523/1904




Piano di recupero

INTERVENTI AMMESSI

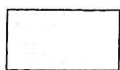

Manutenzione ordinaria

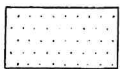

Manutenzione straordinaria



Demolizione e ricostruzione con vincolo della
volumetria esistente



Demolizione senza ricostruzione




Riqualificazione formale



Ristrutturazione edilizia



Restauro e risanamento conservativo

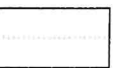


Fronti degli edifici da trattare
con restauro e risanamento conservativo



Mantenimento caratteristiche tipologiche delle
fronti degli edifici



Affreschi da mantenere

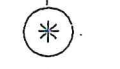


Elementi tipologici da conservare




Edificio sottoposto alla tutela del D. Lgs. 156 del
24/03/2006


NORD

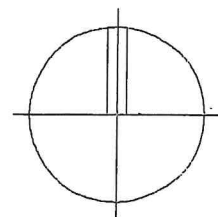

AREE PER INFRASTRUTTURE

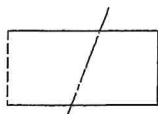

Spazi pubblici esistenti

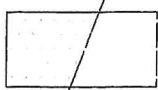

Spazi pubblici in progetto

SI

Aree per attrezzature e servizi in insediamenti
residenziali per l'istruzione

SC

Aree per attrezzature e servizi in insediamenti
residenziali per interesse comune


SV

Aree per attrezzature e servizi in insediamenti
residenziali per parco, gioco, sport

SP

Aree per attrezzature e servizi in insediamenti
residenziali per parcheggi

PREVISIONE PRGC VIGENTE

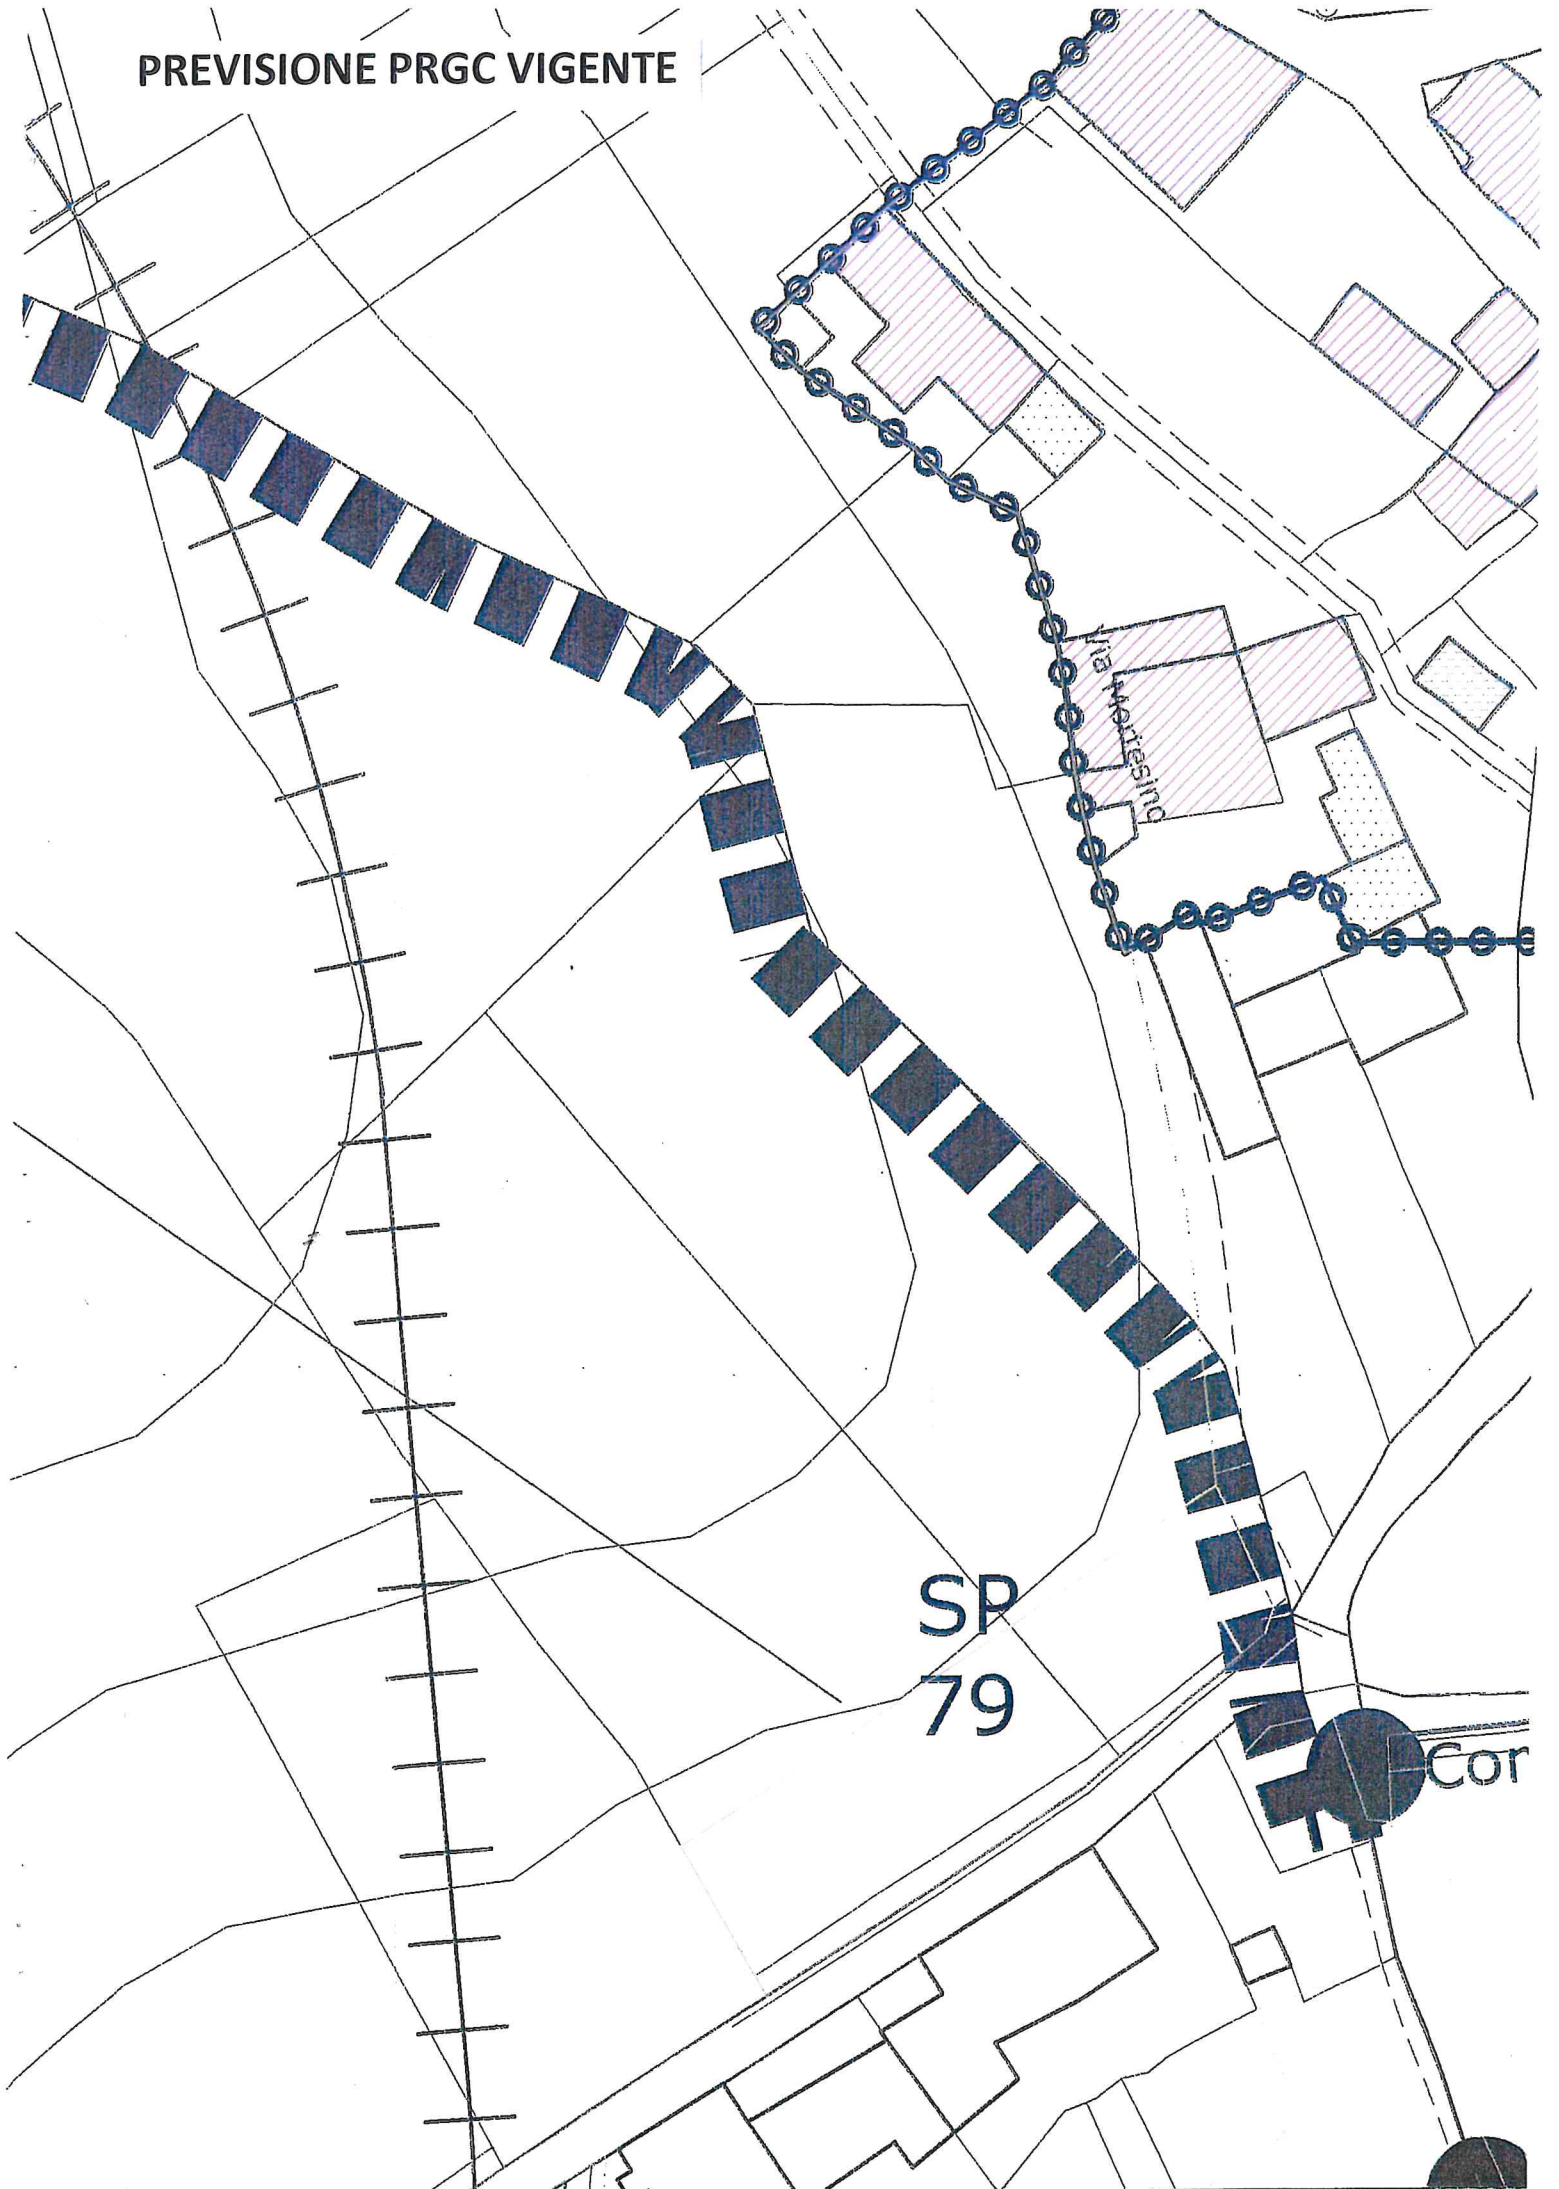

PREVISIONE PRGC CON MODIFICAZIONE

