BALLARIO ARCHITETTI ASSOCIATI
BALLARIO DOTT. ARCH. FRANCESCO - BALLARIO DOTT. ARCH. IVANO GIANFRANCO - ELIA DOTT. ARCH. PATRIZIA
Via Termine n° 1, Villafalletto (CN)-P.IVA/c.f.:0279300040 - tel. 0171/938025-93815 fax. 0171938315 e-mail ballarioarchitetti@libero.it
STUDIO ARCHITECTURES
servizi di progettazione di ingegneria e architettura integrata
C.so Garibaldi n° 6, 12100 CUNEO (CN) - P.IVA/c.f.:03519450047 - tel. 0171/696919 - fax. 0171/696919 e-mail info@studioats.it

REGIONE PIEMONTE **PROVINCIA DI CUNEO**

COMUNITÀ MONTANA VALLE STURA

COMUNE DI CERVASCA

PIANO REGOLATORE GENERALE COMUNALE

VARIANTE N° 4

Variante Parziale al P.R.G.C.
ai sensi dell'art. 17, c. 5 della L.R. 56/77 e s.m.i.

PROGETTO DEFINITIVO

STATO DI FATTO AREE A SERVIZI ED IMPIANTI TECNOLOGICI
BORGATA MASSA
Scala 1:2000

TAV.

4.g/3

La Committenza:	agg. cartografico:	rif.	Villafalletto,
COMUNE DI CERVASCA	Marzo 2013	5204	03 Febbraio 2014

Allegato alla Del. C. C. n. 4 del 28/02/2014

Il Sindaco: *F.to Aldo SERALE*
Il Segretario: *F.to Suzanna VAIACCO*
Il Responsabile del Procedimento: *F.to Guido OTTA*

I Tecnici incaricati:
F.to Francesco BALLARIO
F.to Elia NASETTA

TABELLA DEI SEGNI CONVENZIONALI

- Fascia di rispetto elettrodotto (dalla proiezione del cavo esterno)
- Enel linee aeree
- Enel linee interrate
- Illuminazione pubblica con individuazione dei punti luce
- Rete idrica
- Rete fognante
- Gas MPA
- Gas tracciato
- Spazi pubblici esistenti

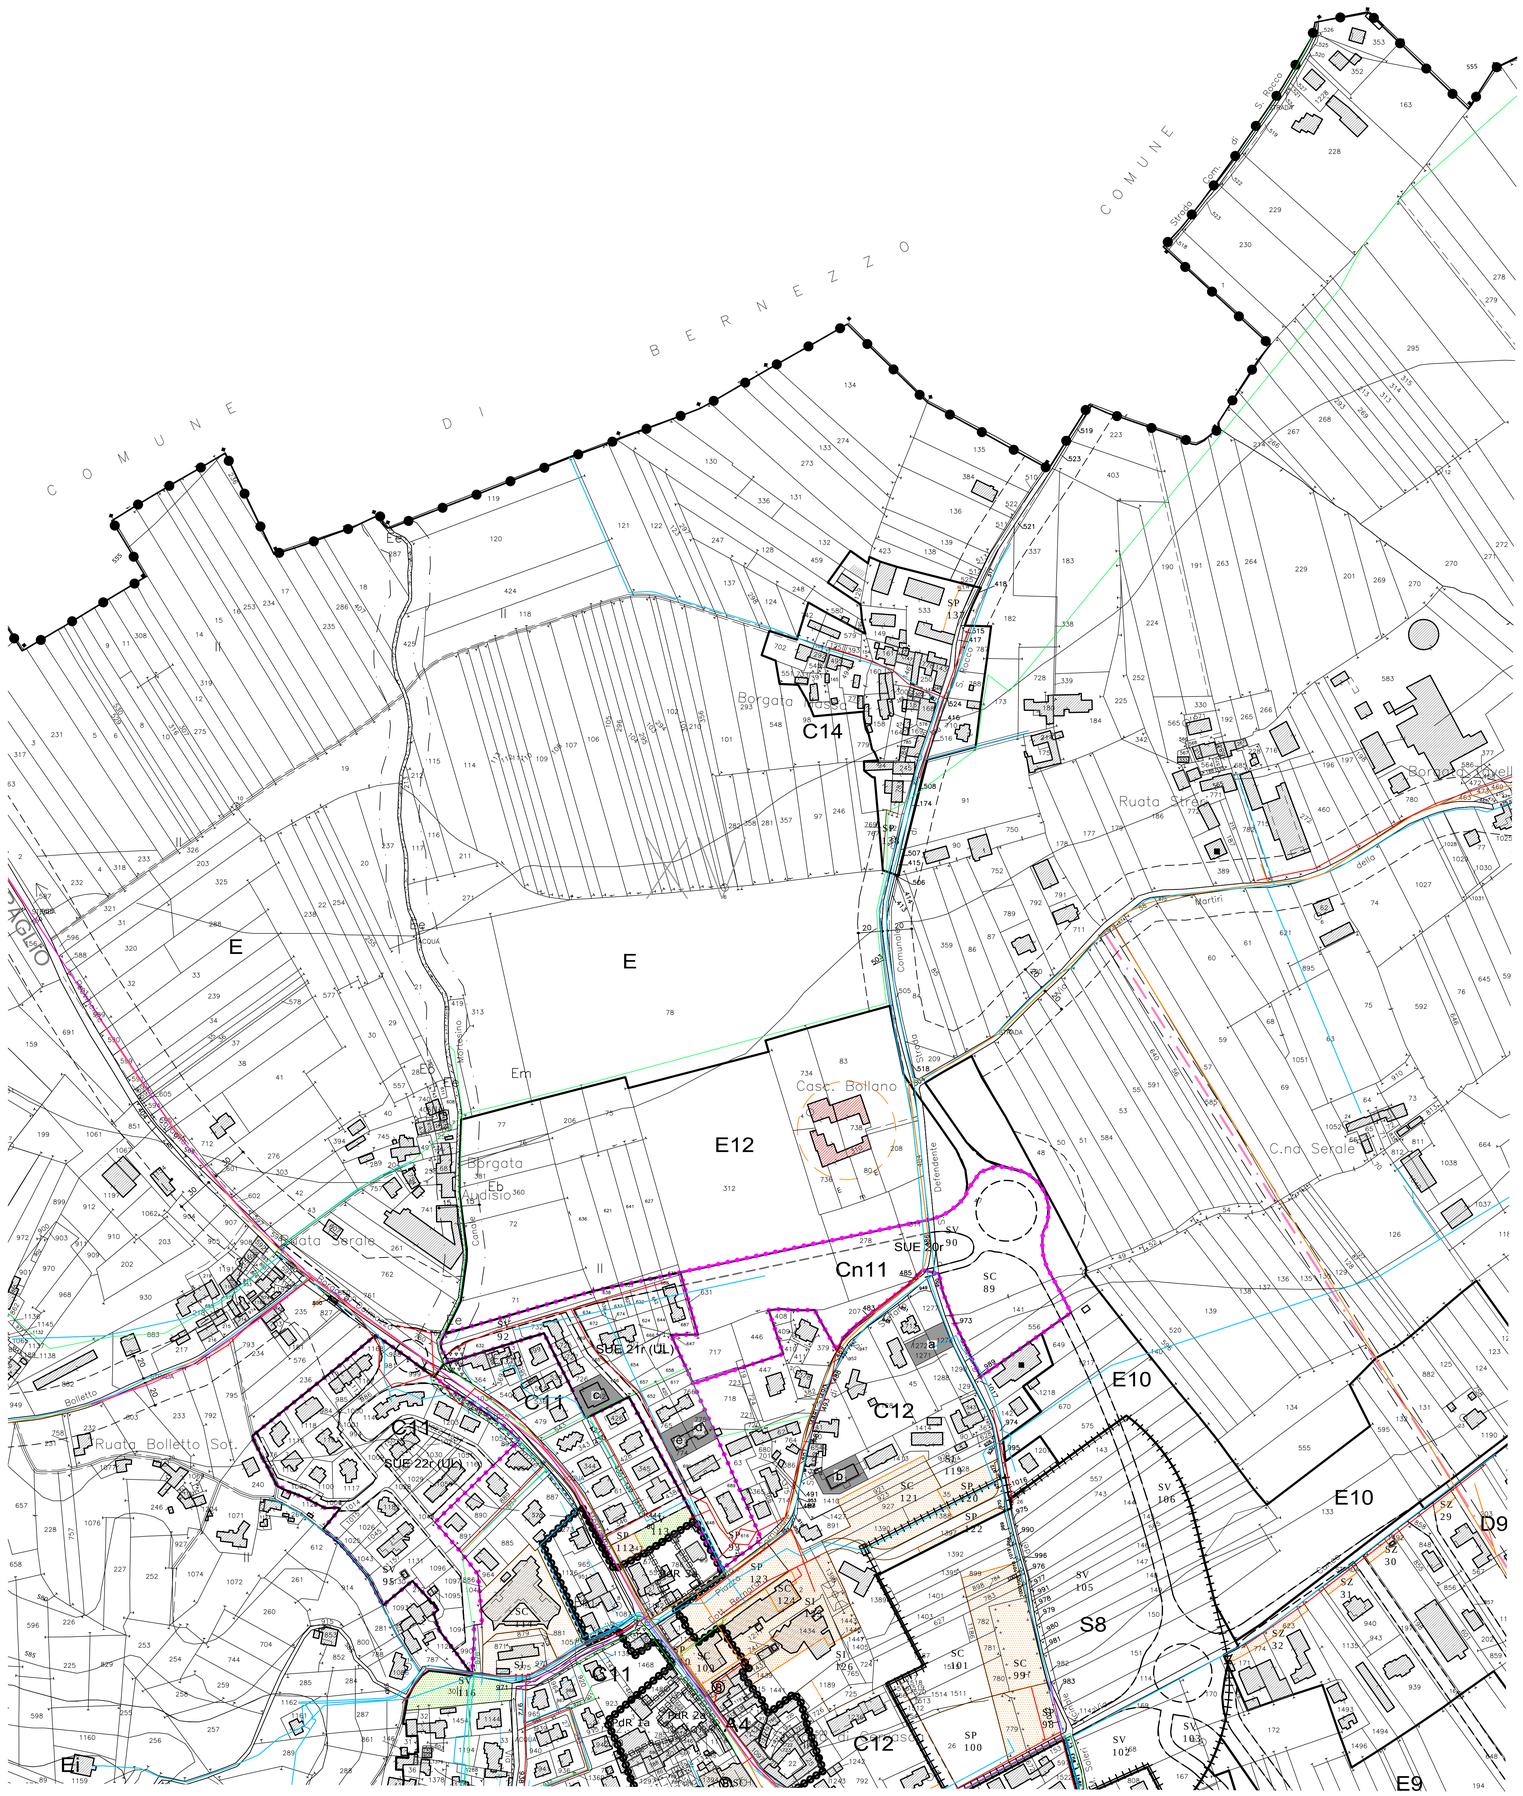

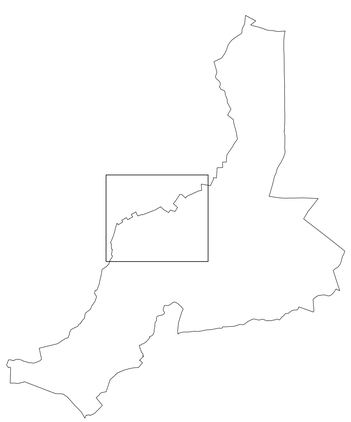

NORD